


打合せ	日付	使用者
		技術者
		会館係

日野市民会館(大ホール)舞台平面図

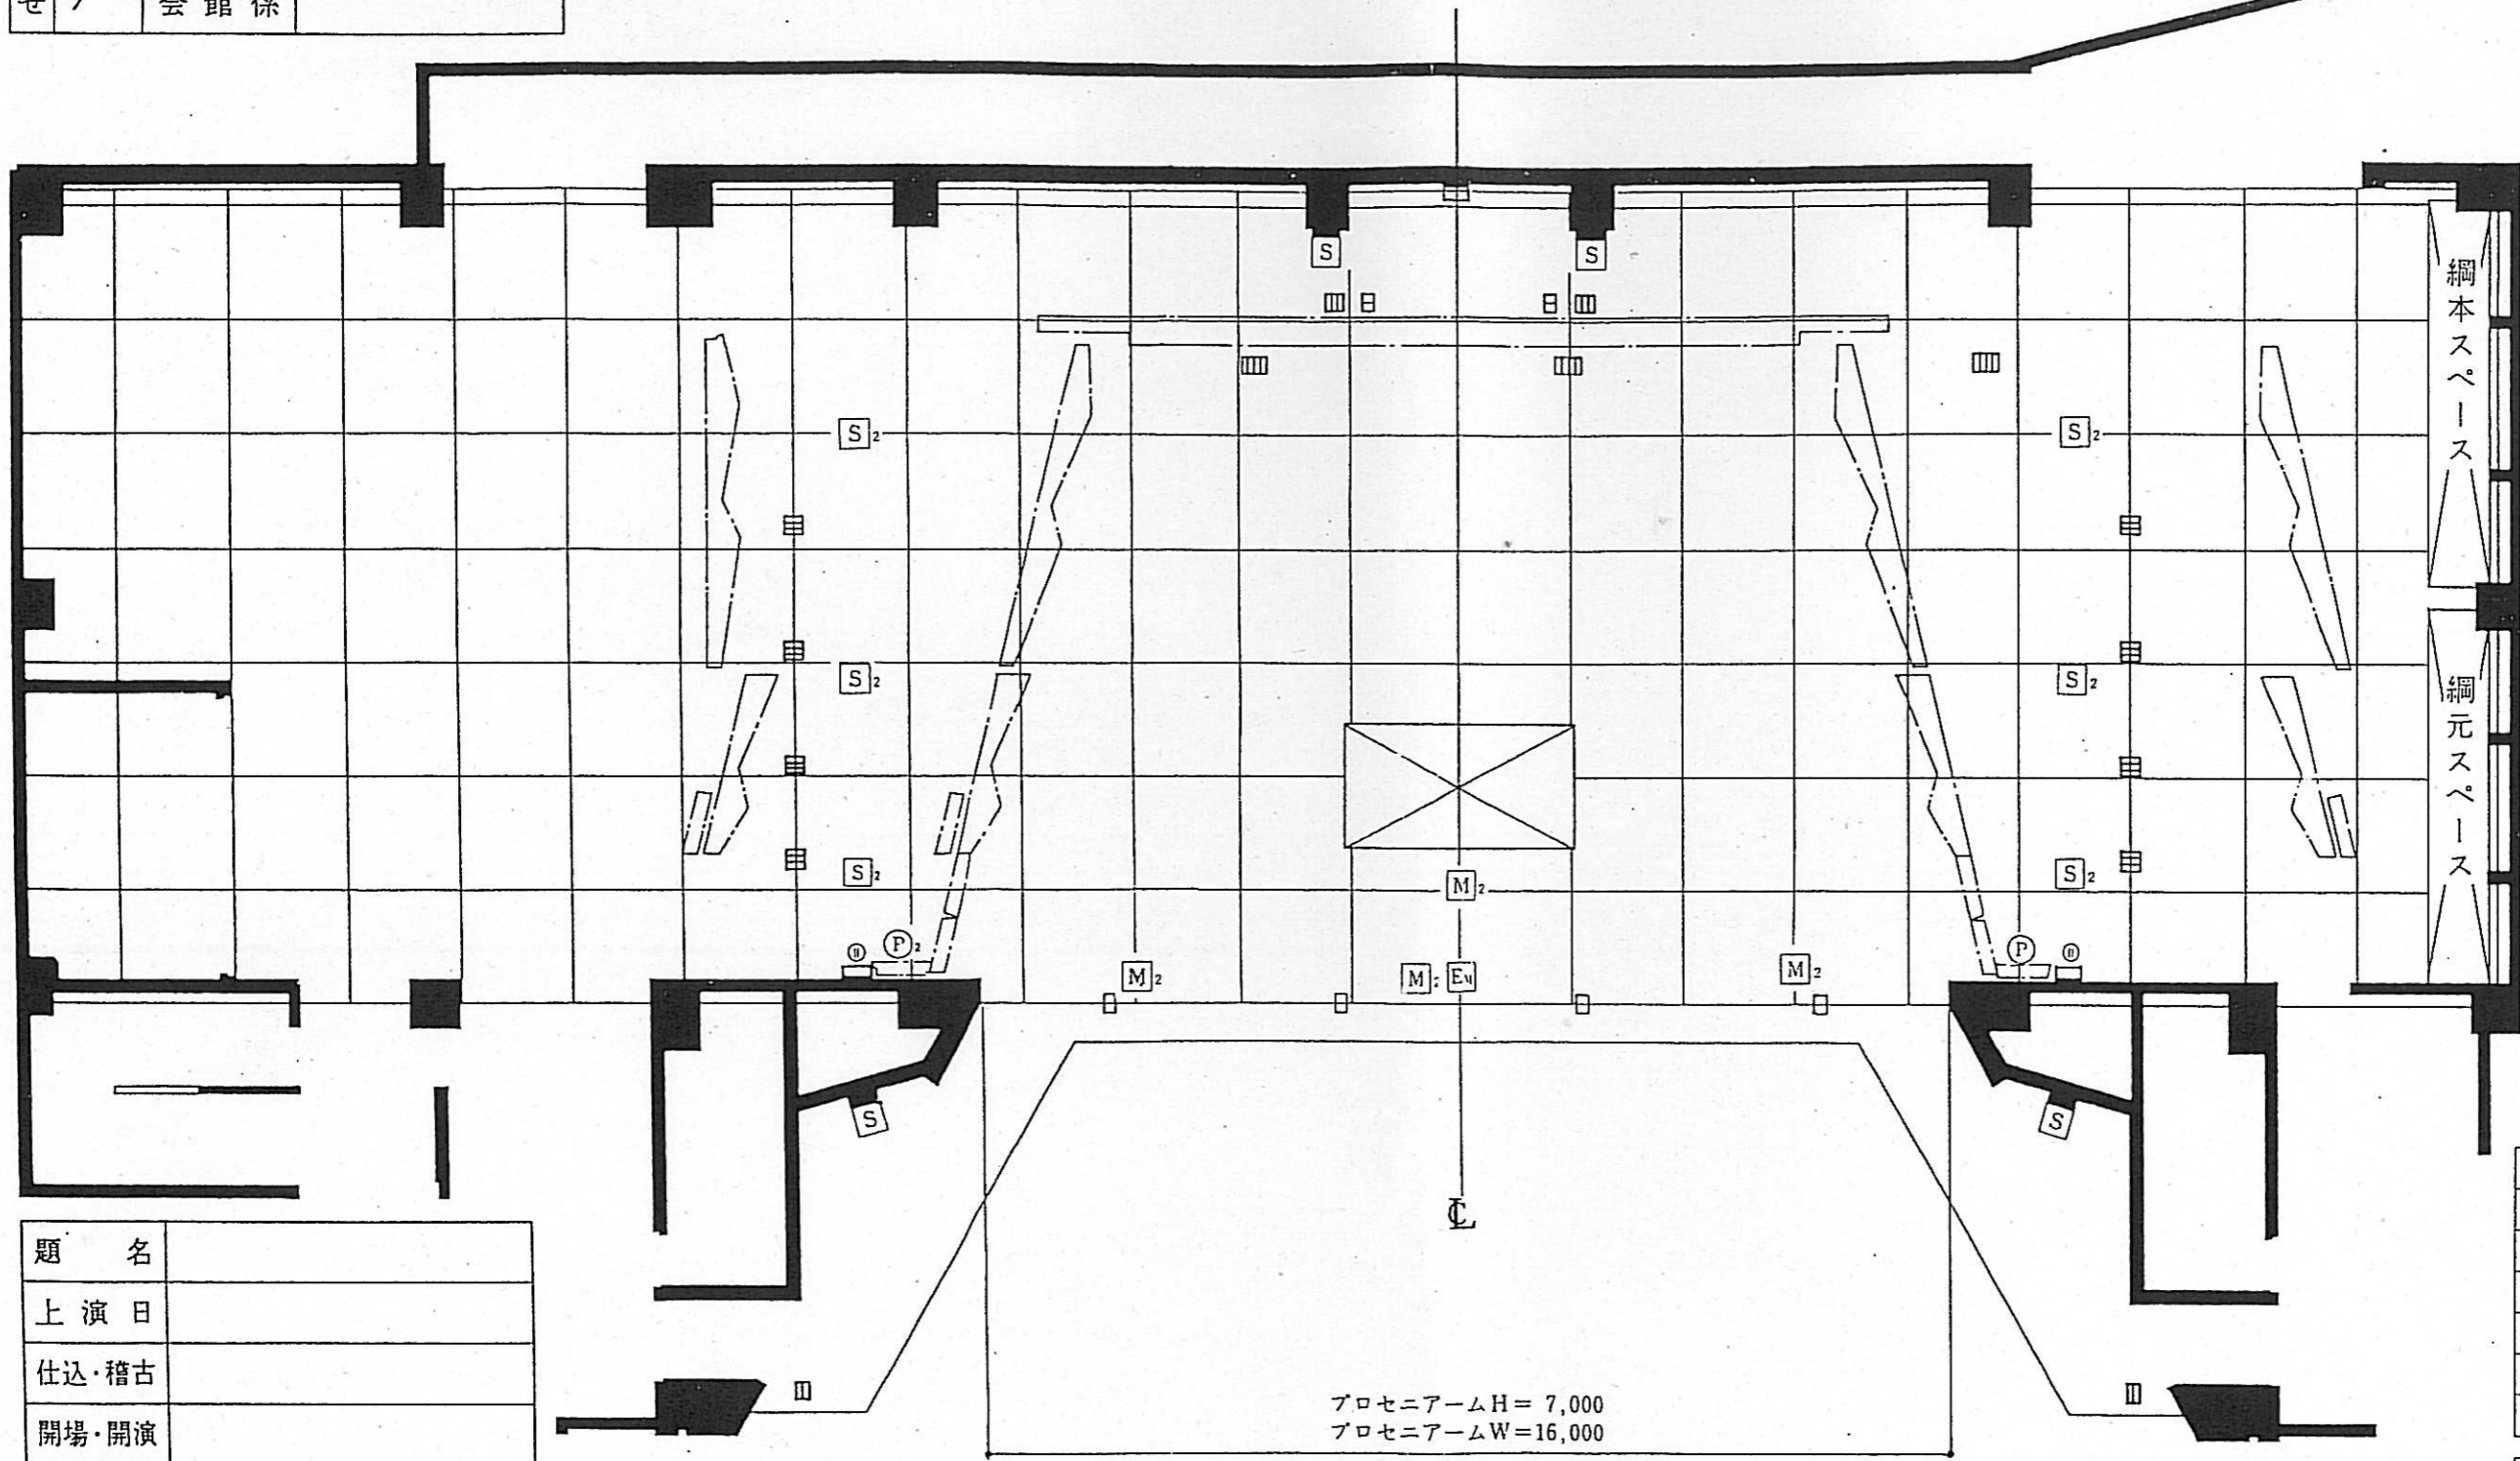

題名	
上演日	
仕込・稽古	
開場・開演	
終演・退場	
演出	
装置	
照明	
音響	
舞監	

- 大ホリ基
- バック基
- 第14吊物
- 第13吊物
- 第2天反(正反)
- HL(第5文字)
- 第2中割基
- 第12吊物
- 第11吊物(松羽目)
- 第10吊物
- 第3SL
- 第3BL
- 中ホリ基
- 第9吊物(第4文字大黒基)
- 第8吊物
- 第7吊物
- 第6吊物(6間分)
- 第2SL
- スクリーン(第2BL)
- 第1中割基
- 第5吊物(第3文字)
- 第4吊物
- 第1天反
- 第2掛基
- 第3吊物(第2文字)
- 第2吊物
- 第1SL
- 第1BL(第1文字)
- 第1地基
- 第1吊物
- 暗転基
- 吹り掛機
- 第2掛機
- 第1掛機
- 防火扉
- P.S.L

□	C型30A 1ヶロフロアコンセント
▣	C型30A 2ヶロフロアコンセント
▤	C型30A 3ヶロフロアコンセント
▥	C型30A 4ヶロLHフロアコンセント
⊞	効果器専用2ヶロフロアコンセント

Ew	エレベータマイク装置
S	マルチドライブスピーカコンセント
M2	マイクコンセント2ヶロ
S2	スピーカコンセント2ヶロ
⊞	壁付マルチコネクター盤
P	PA用電源3KVA C型
Ⓜ	PA用電源1.5VA 平行型

舞台

照明

音響

プロセニアムH=7,000
プロセニアムW=16,000