


ひの煉瓦ホール 小ホール平面図

1/100

搬入口へ
↑階段

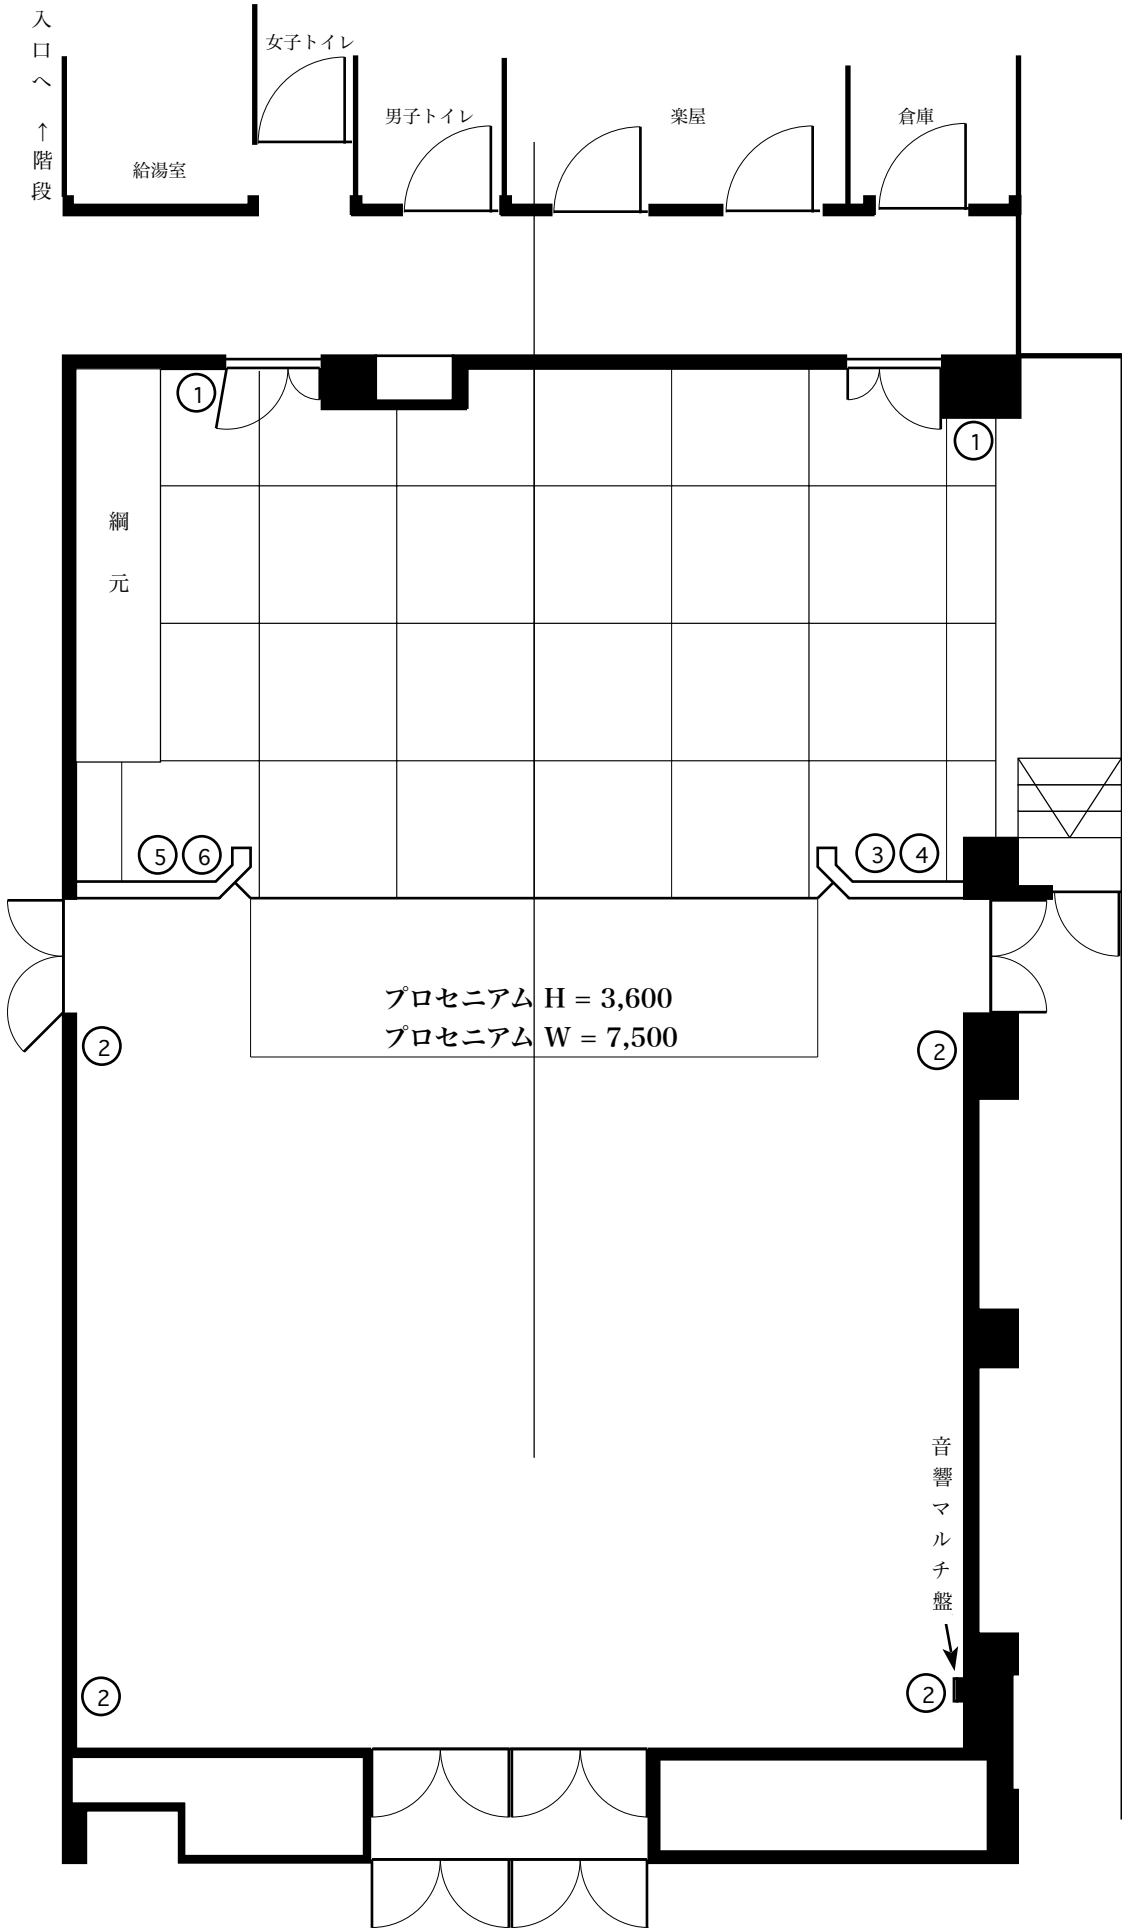

- ホリ幕
- 中割大黒幕
- 第7吊物
- 第6吊物
- UH(第3文字)
- 第2袖幕
- 第5吊物
- 第4吊物
- 第2S.L.
- スクリーン
- 中割幕
- 第3吊物(第2文字)
- 第2吊物
- 第1S.L.
- B.L.
- 第1袖幕
- 第1吊物(第1文字)
- 中割暗転幕
- ▨▨▨▨ 三つ折り緞帳

- 第1CL
- 第2CL

平行コンセント系統

- ① 舞台奥上下
- ② 客席内すべて
(音響マルチ盤の2口を含む)
- ③ プロセニウム上手右
- ④ プロセニウム上手左
- ⑤ プロセニウム下手右
- ⑥ プロセニウム下手左